


Таблица штуцеров

Обозначение	Наименование	Кол-во
А	Вход газожидкостной смеси	1
Б	Выход газа	1
В	Выход жидкости	1
Г	Дренаж	1
Д	Пропарка, продувка, промывка	1
Е1, Е2	Для сигнализатора уровня	2
Ж1, Ж2	Для датчика уровня	2
З	Для термометра	1
И	Для датчика температуры	1
К	Для манометра	1
Л	Для датчика давления	1
М1, М2	Для датчика перепада давления	2
Н	Люк-лаз	1
П	Для ввода ингибитора	1

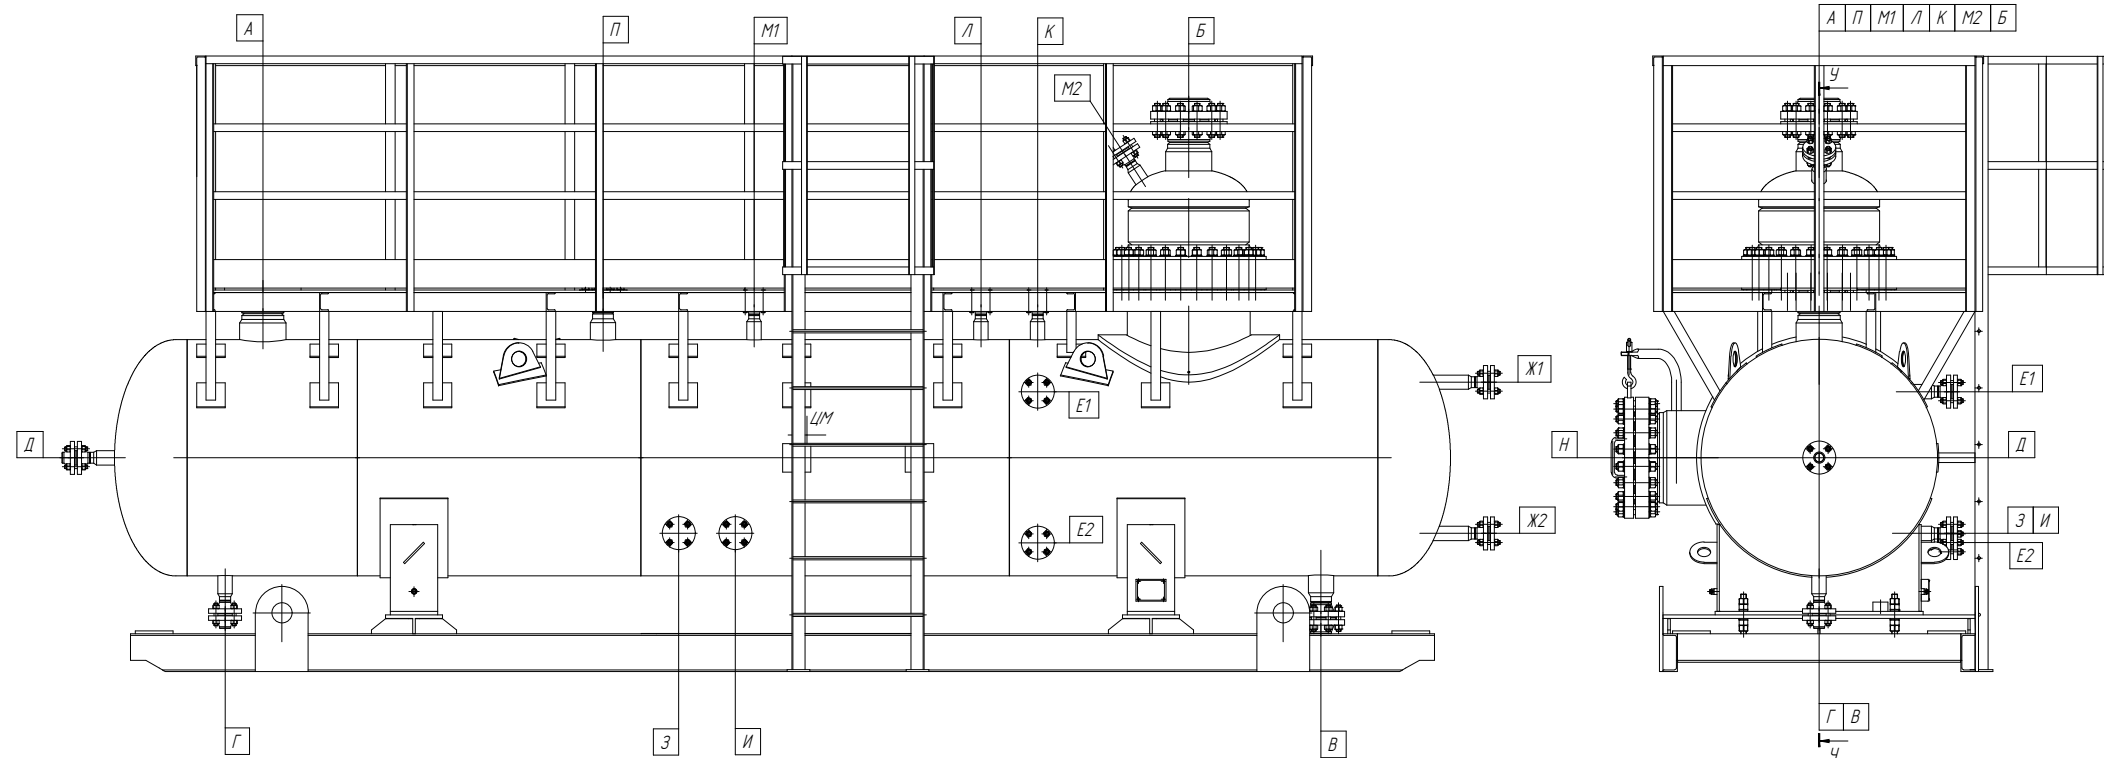

у-у
Рама и площадка условно не показаны

